
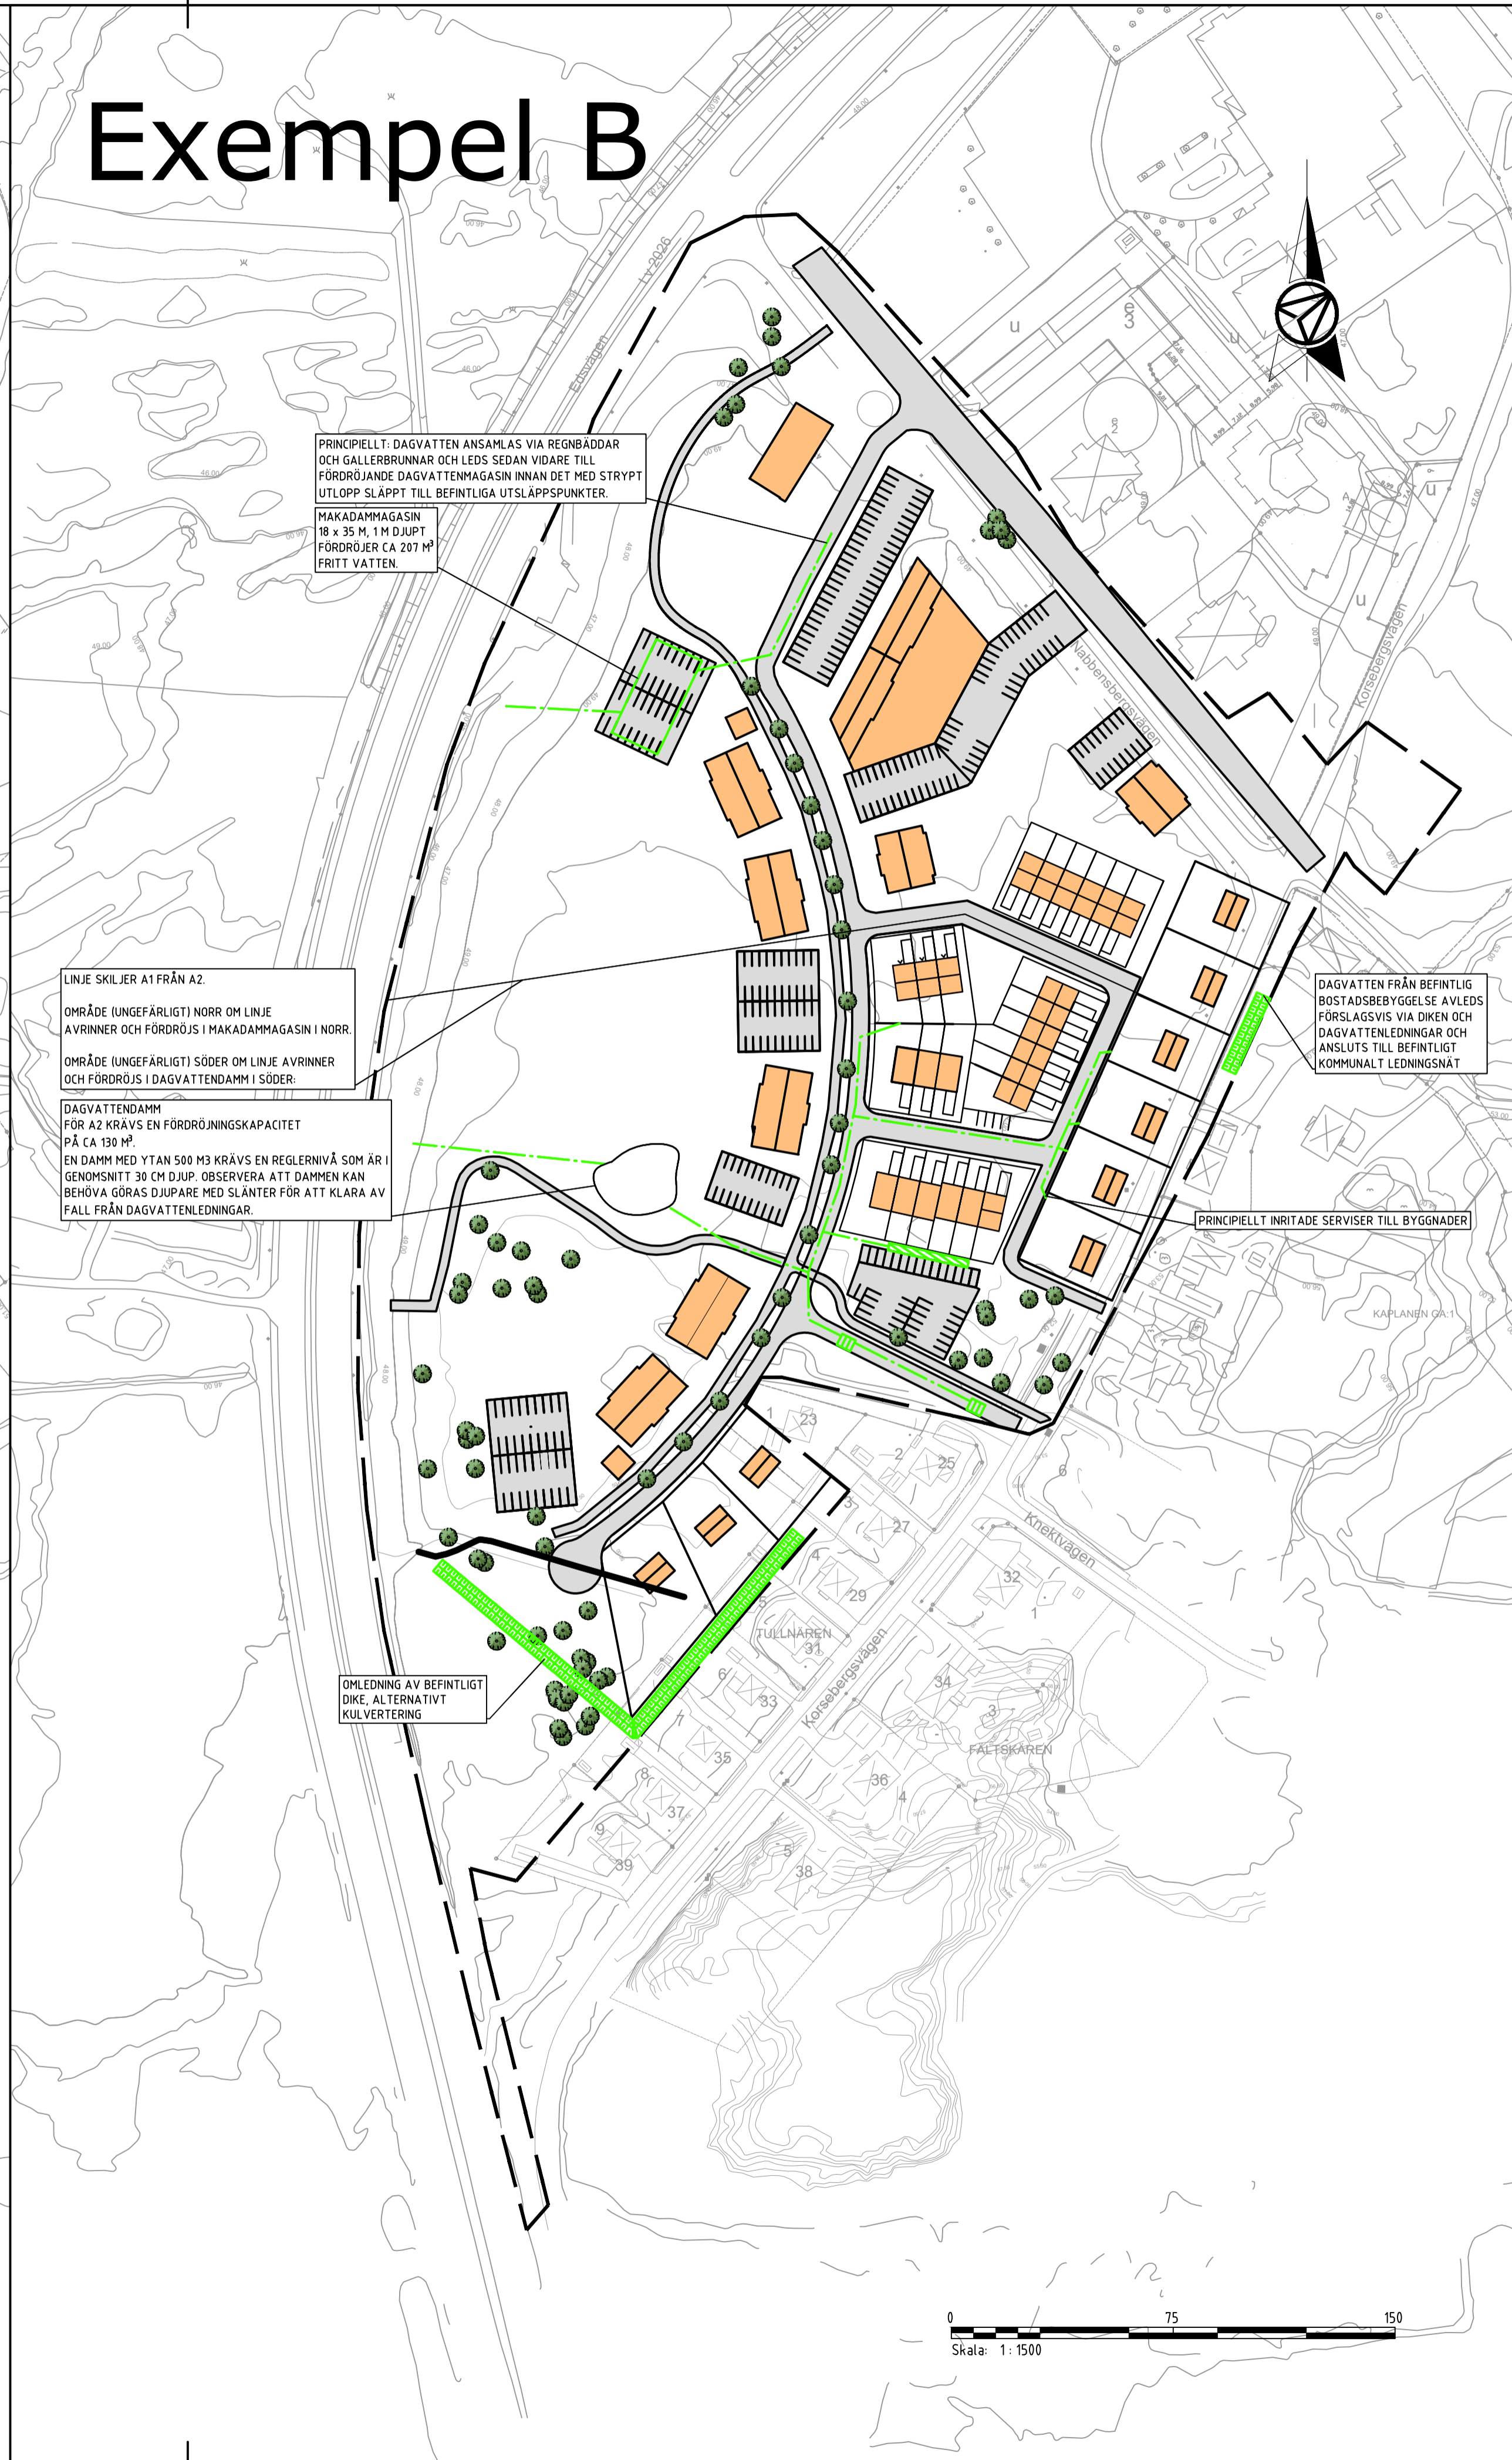


Exempel A

Exempel B

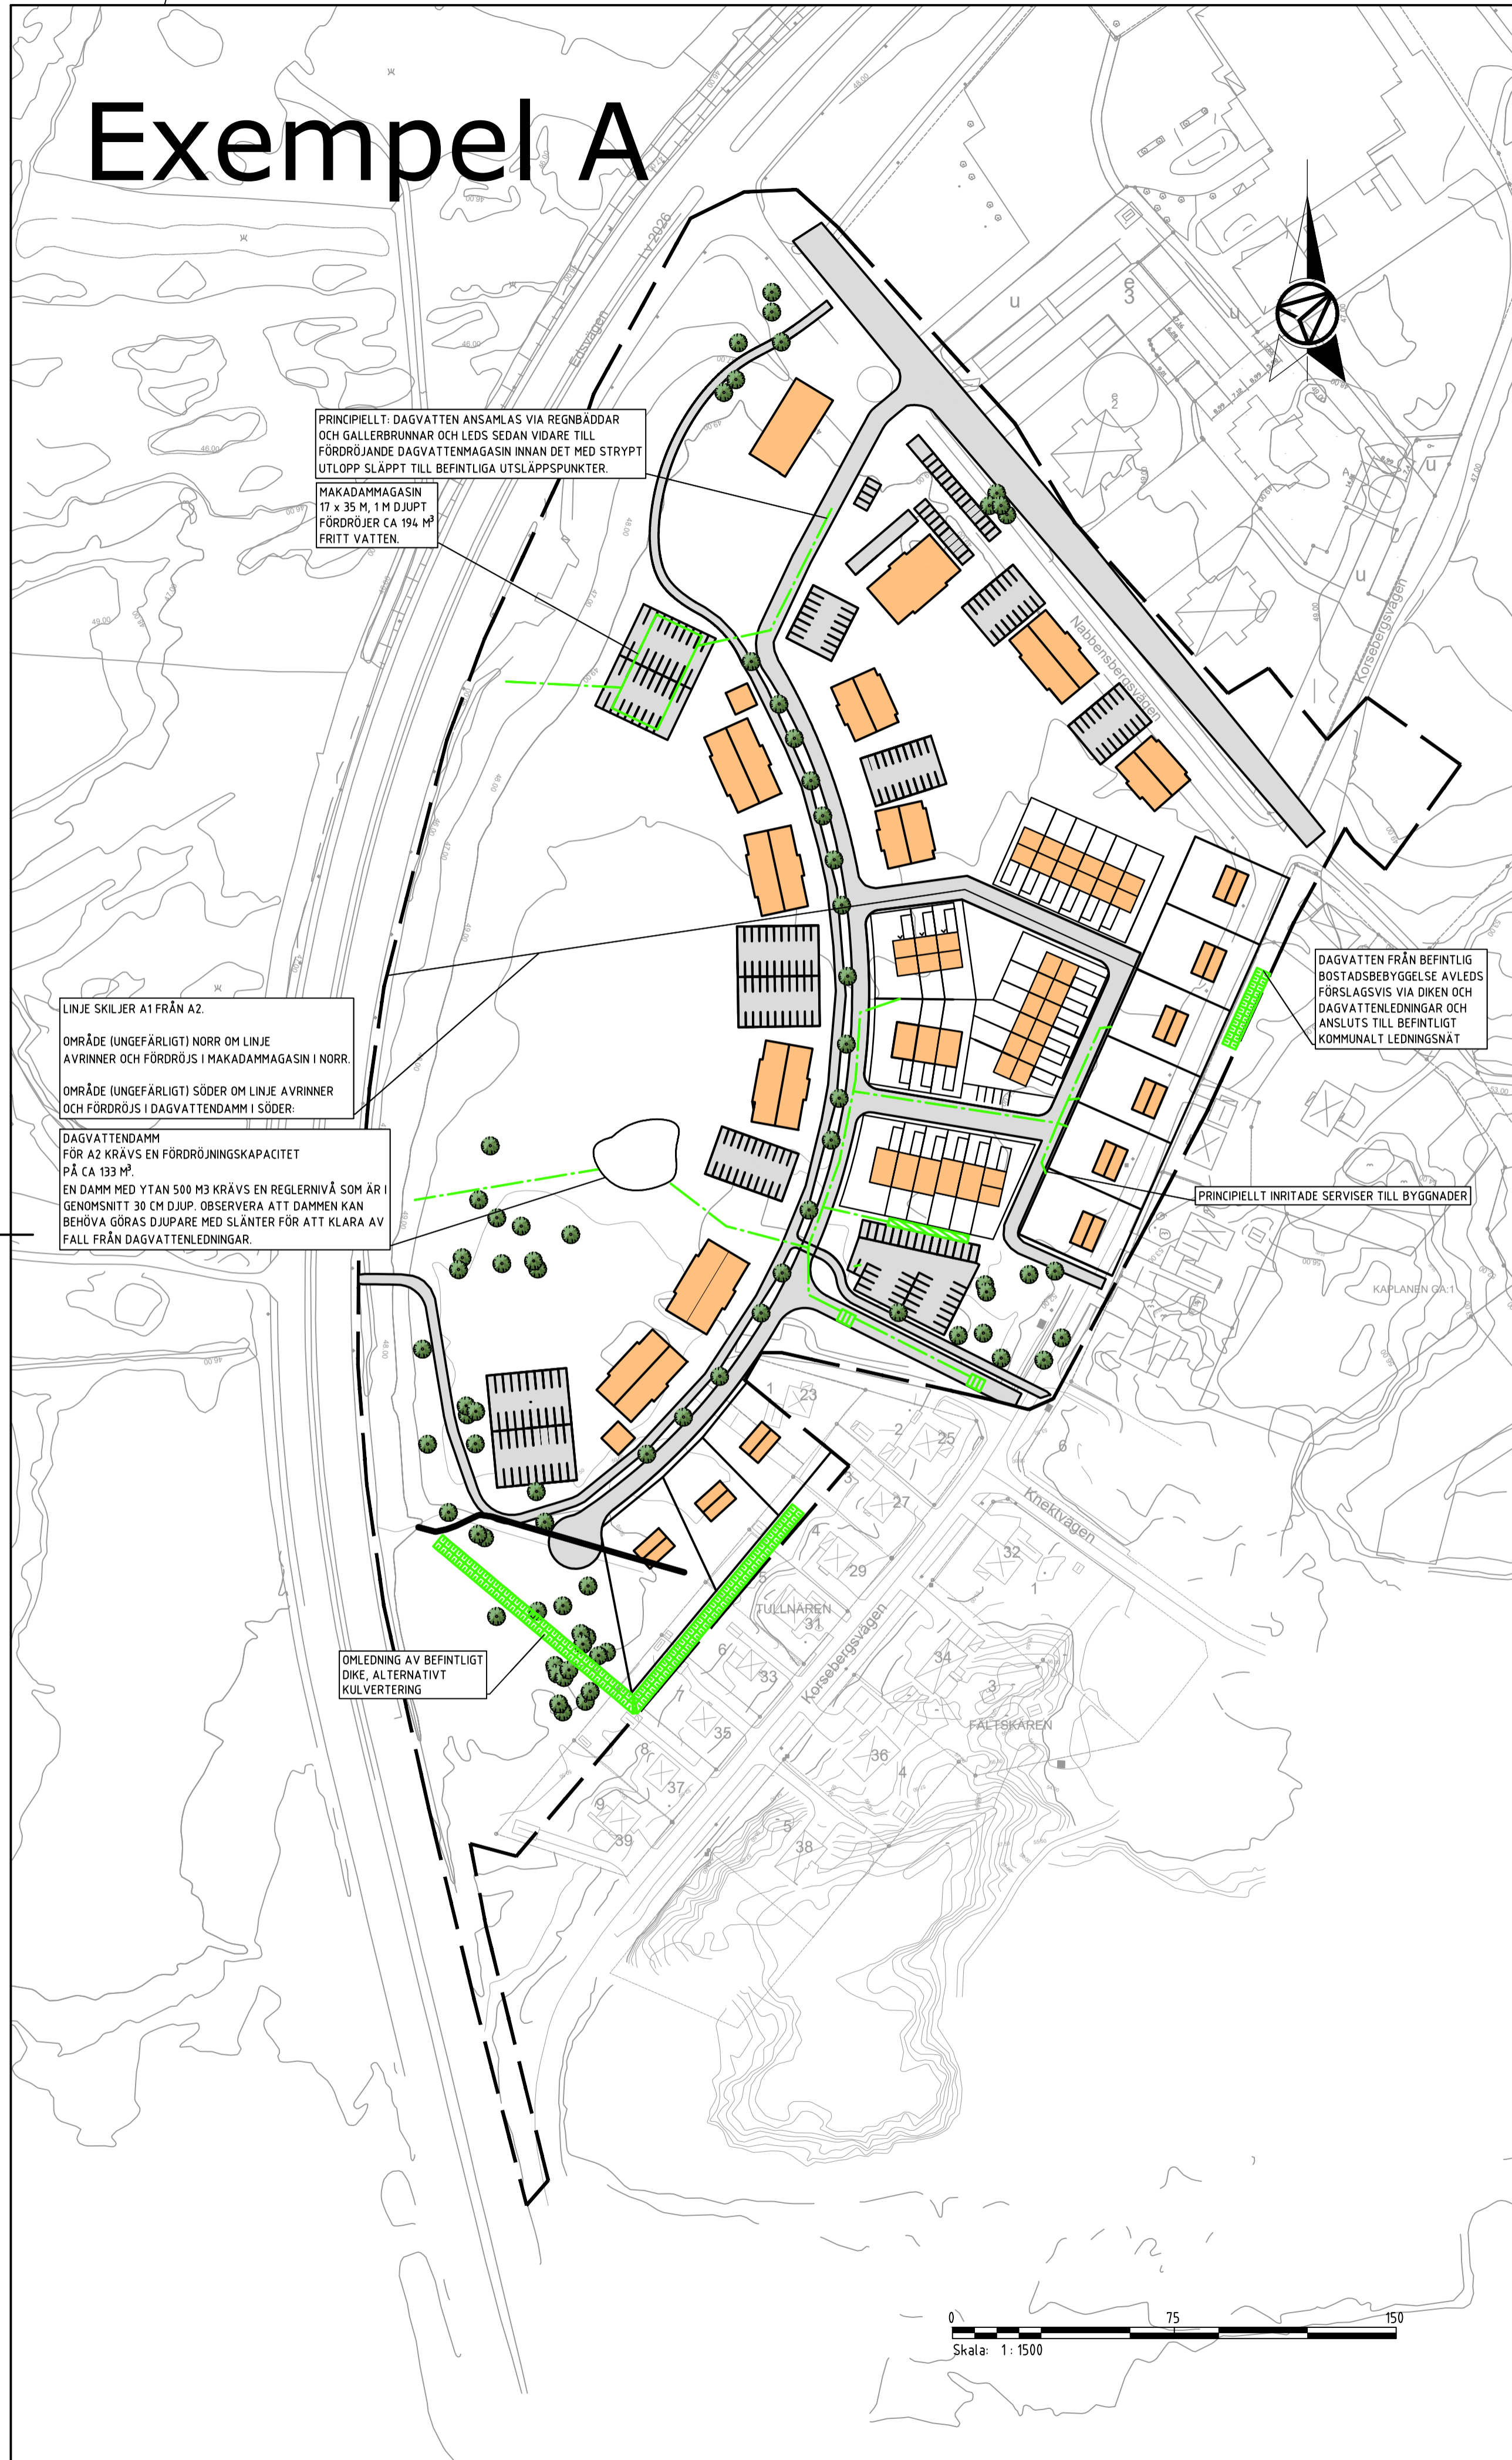

- TECKENFÖRKLARING
- DETALJPLANEGRÄNS
 - NY DAGVATTENLEDNING
 - NYTT FÖRDRÖJNINGSMAGASIN
 - ▨ NY REGNBÄDD
 - ▧ NYTT DIKE
 - BEFINTLIGT DIKE
 - NY TAKYTA
 - NY HÅRDGJORD YTA
 - NY DAGVATTENBRUNN GALLER

BET	ANDRINGEN AVSER	DATUM	SIGN
UTREDNING NY DAGVATTENPLAN			
AFRY af övry			
UPPDRAG NR D0157088	RITAD/KONSTR AV Louise Stridsberg	HANDLAGGARE Louise Stridsberg	
START 2025-08-21	ANSVARIG Jan-Erik Jansson		
Ny ledningsplan			
SKALA 1:1500 A1	NUMMER R-51-1-01	BET	

PLC: 2025-08-21 1057 X:\1-PRJANS\D0157088 - DV NABBENBERG VÄSTRA 572901\02_CAD1\ISKED.E, DELOMRÅDE\NR\DEF\R-51-1-01_NY_LEDNINGSPLAN.DWG JOSEFIN PERSSON